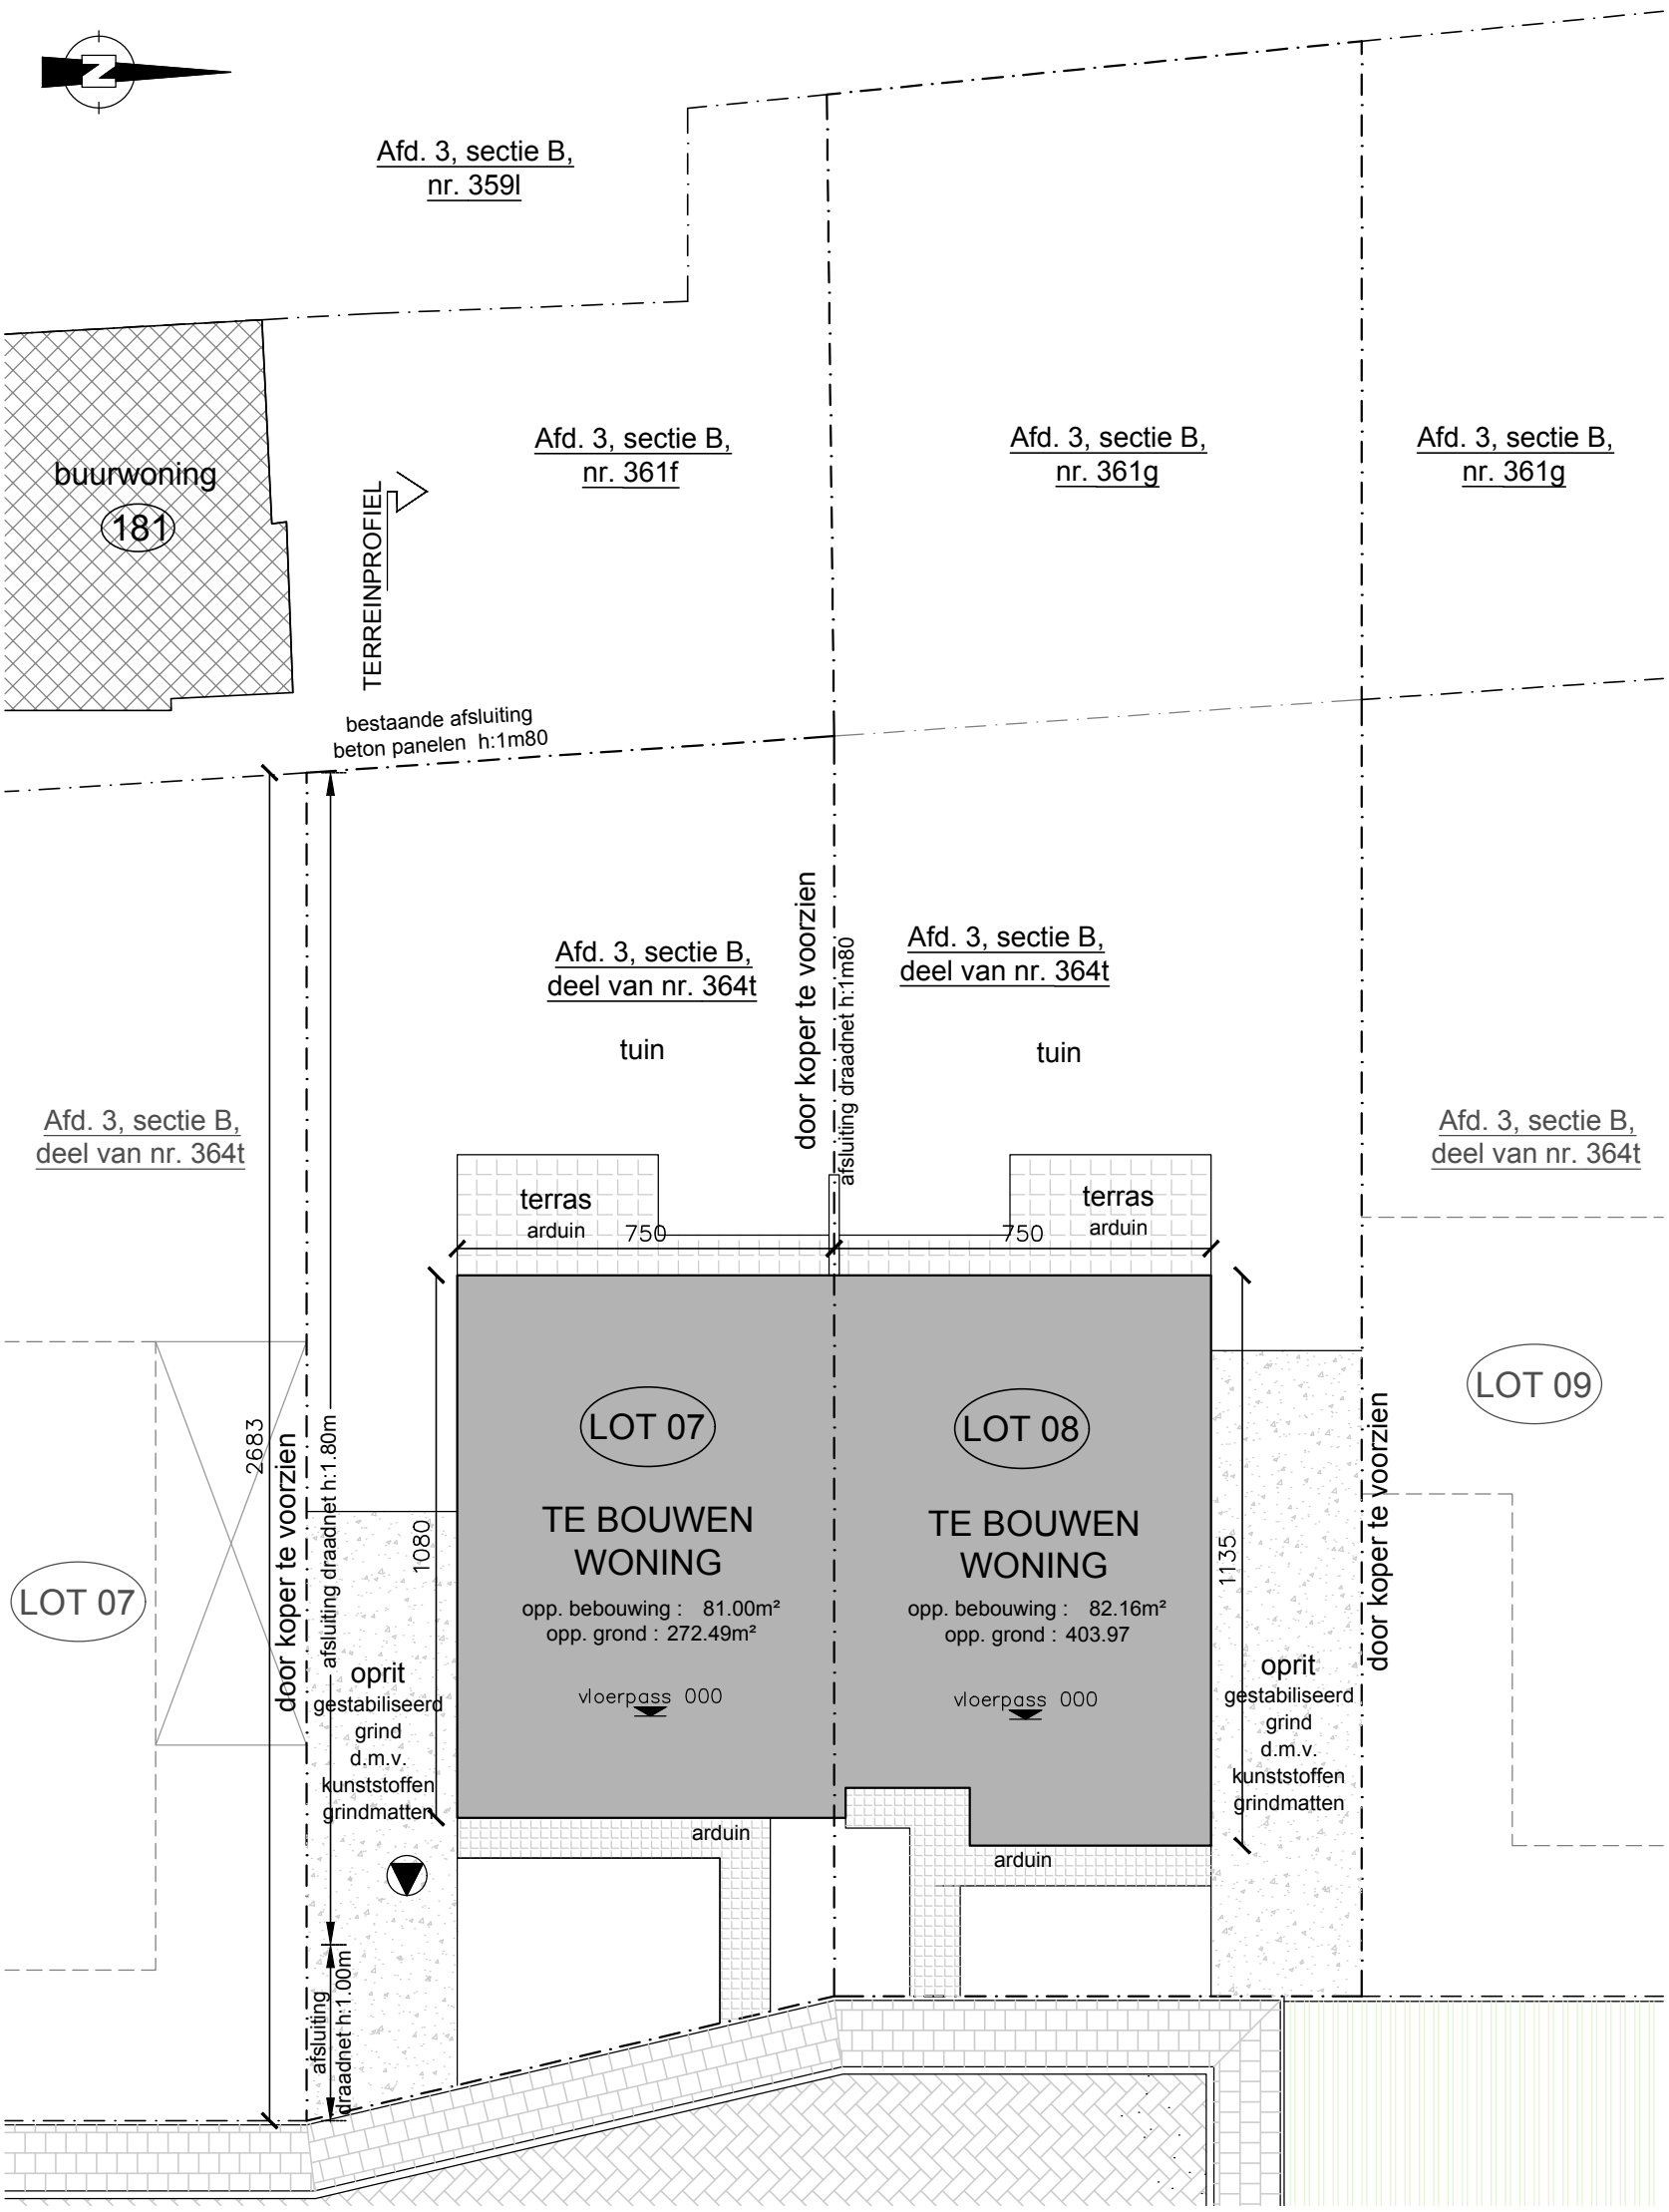
N
Afd. 3, sectie B,
nr. 359l
buurwoning
181
TERREINPROFIEL
Afd. 3, sectie B,
nr. 361f
Afd. 3, sectie B,
nr. 361g
Afd. 3, sectie B,
nr. 361g
bestaande afsluiting
beton panelen h:1m80
door koper te voorzien
afsluiting draadnet h:1m80
Afd. 3, sectie B,
deel van nr. 364t
tuin
Afd. 3, sectie B,
deel van nr. 364t
tuin
Afd. 3, sectie B,
deel van nr. 364t
Afd. 3, sectie B,
deel van nr. 364t
terras
arduin
750
750
terras
arduin
LOT 07
LOT 08
LOT 09
TE BOUWEN
WONING
opp. bebouwing : 81.00m²
opp. grond : 272.49m²
vloerpass 000
TE BOUWEN
WONING
opp. bebouwing : 82.16m²
opp. grond : 403.97
vloerpass 000
LOT 07
2683
door koper te voorzien
afsluiting draadnet h:1.80m
1080
oprit
gestabiliseerd
grind
d.m.v.
kunststoffen
grindmatten
afsluiting draadnet h:1.00m
arduin
arduin
1135
door koper te voorzien
oprit
gestabiliseerd
grind
d.m.v.
kunststoffen
grindmatten