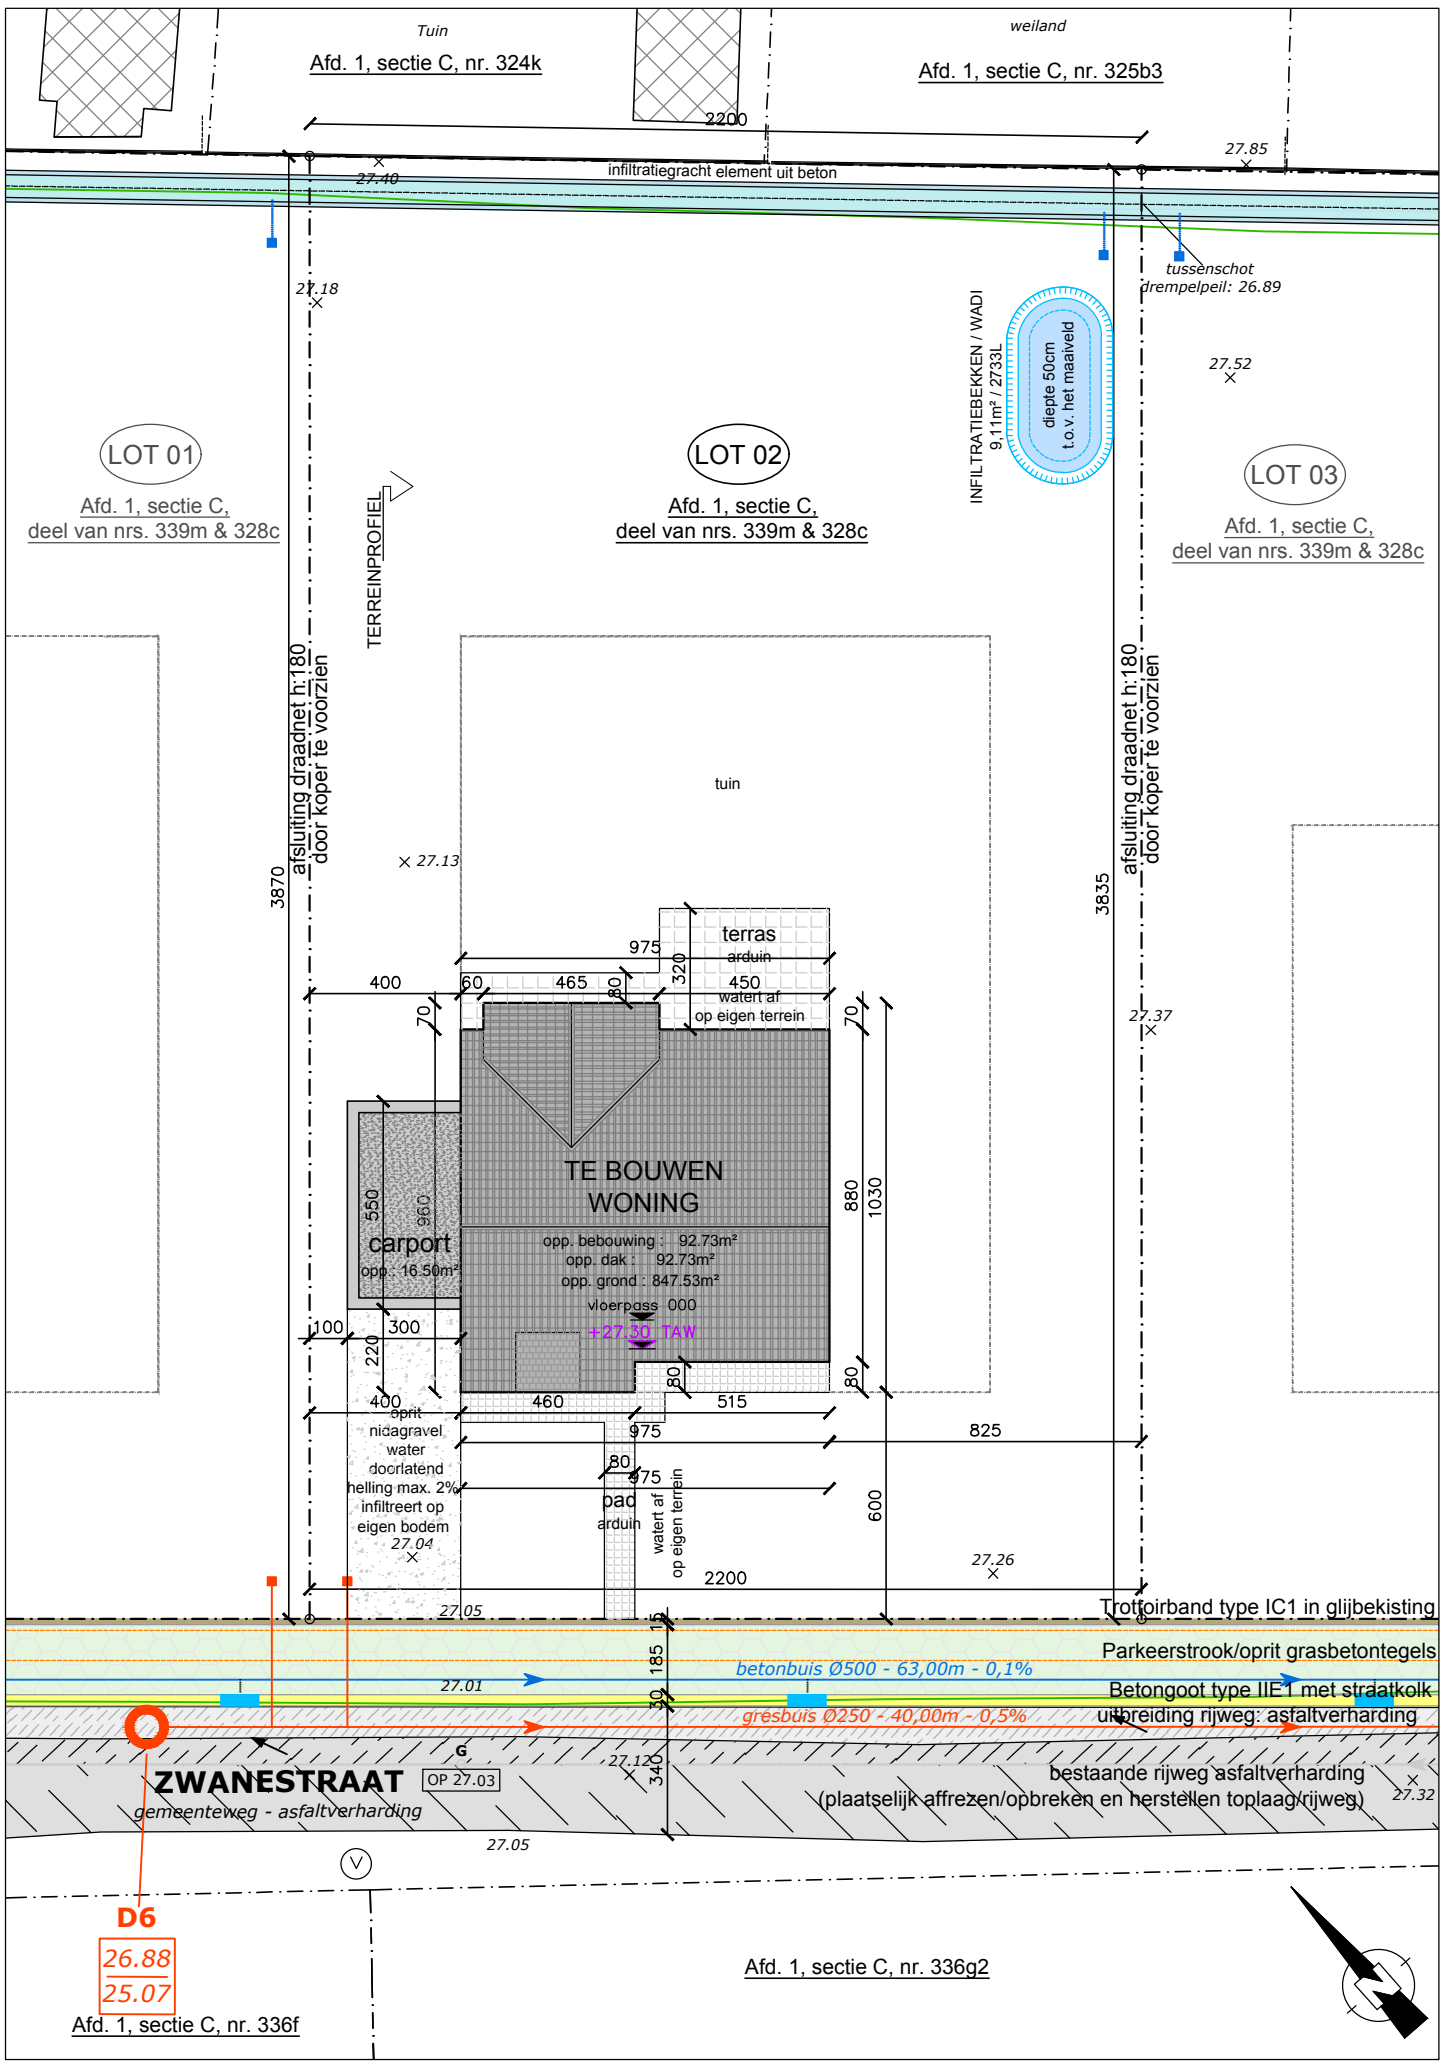

PLAN : INPLANTINGSPLAN - nieuwe toestand

voorwerp : Bouwen van een ééngezinswoning
ligging : Zwanestraat lot 02 te 8650 Houthulst
bouwheer : BOUW BOSSU

schaal : 1:200
0 5m
dossier : 760
datum : 27/01/2025