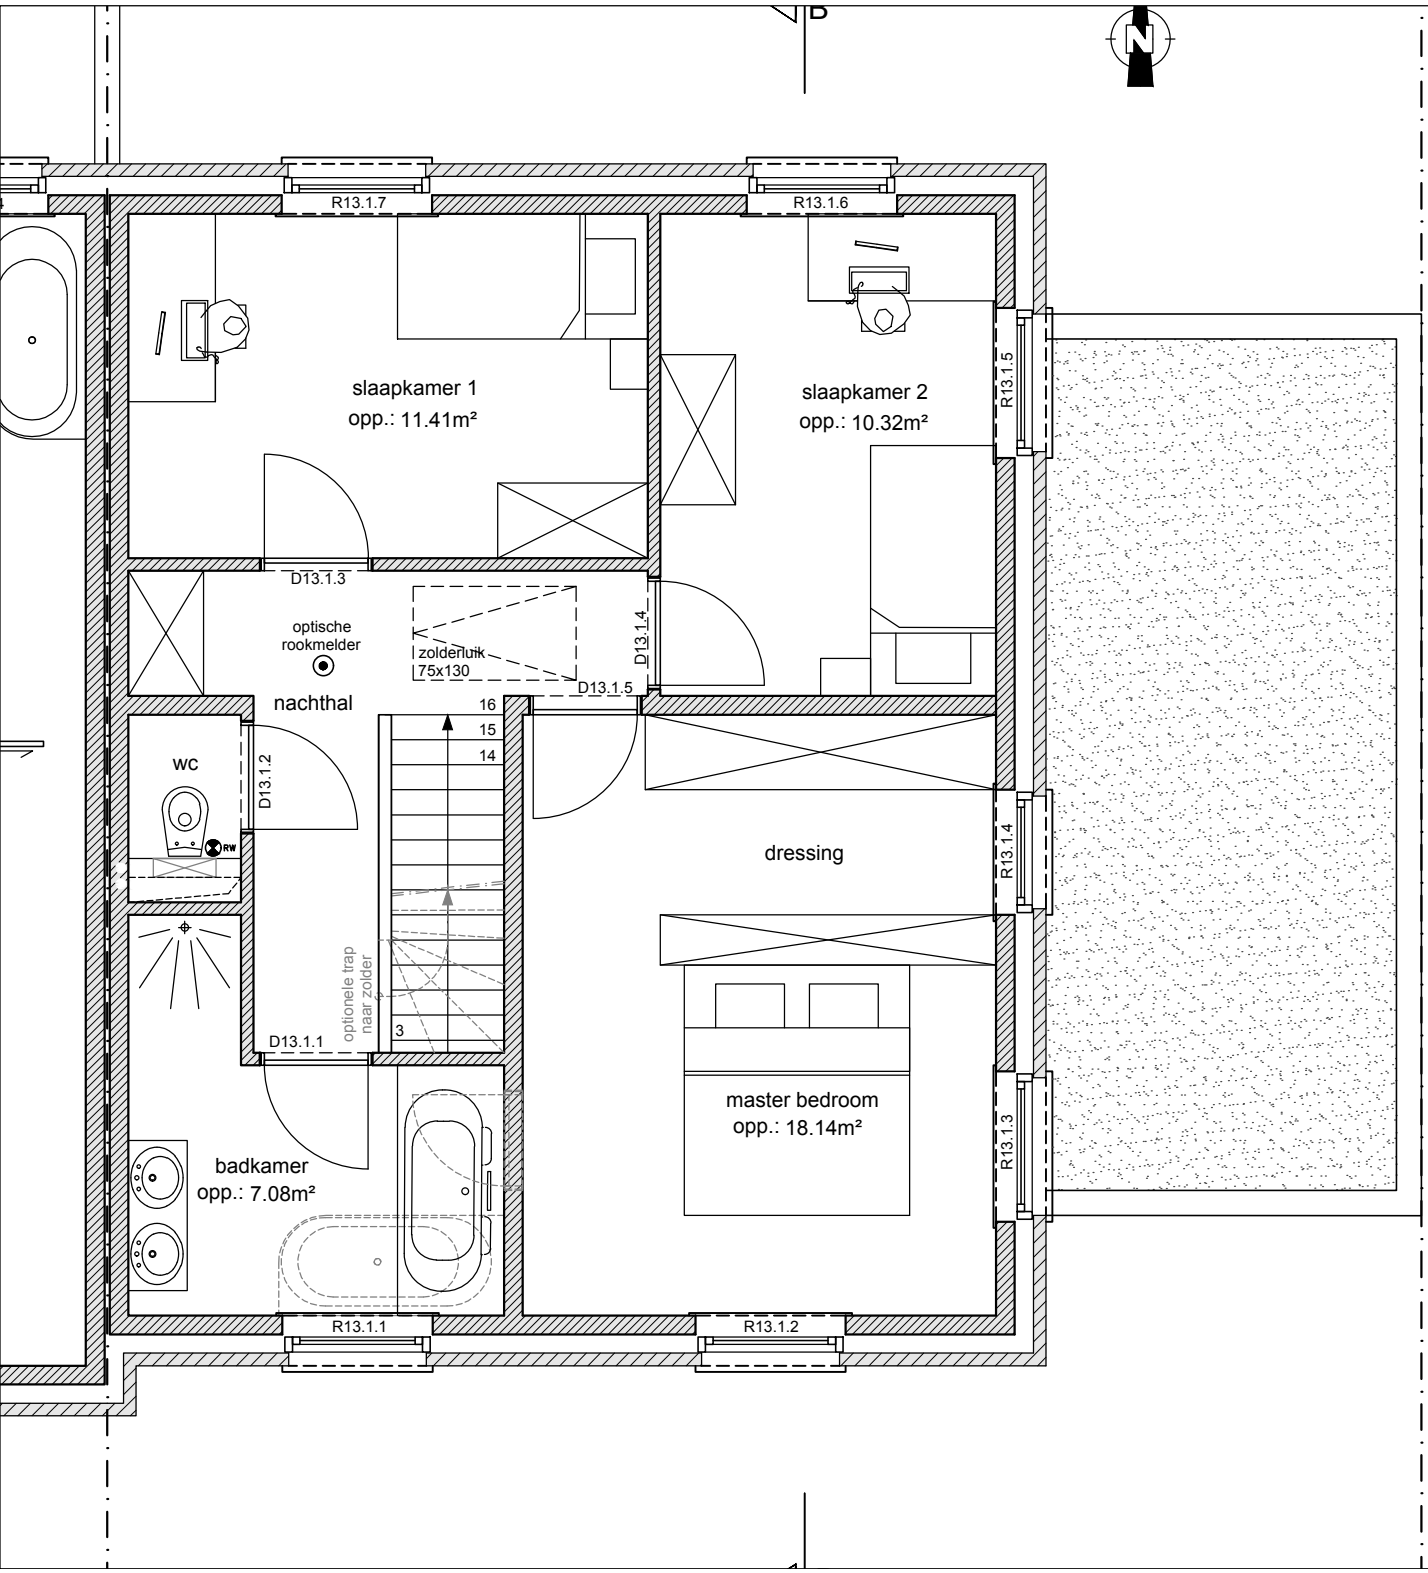
B
N
R13.1.7
R13.1.6
R13.1.5
slaapkamer 1
opp.: 11.41m²
slaapkamer 2
opp.: 10.32m²
D13.1.3
optische
rookmelder
zolderluik
75x130
D13.1.4
D13.1.5
nachthal
16
15
14
wc
D13.1.2
RW
dressing
R13.1.4
optionele trap
naar zolder
3
D13.1.1
master bedroom
opp.: 18.14m²
R13.1.3
badkamer
opp.: 7.08m²
R13.1.1
R13.1.2