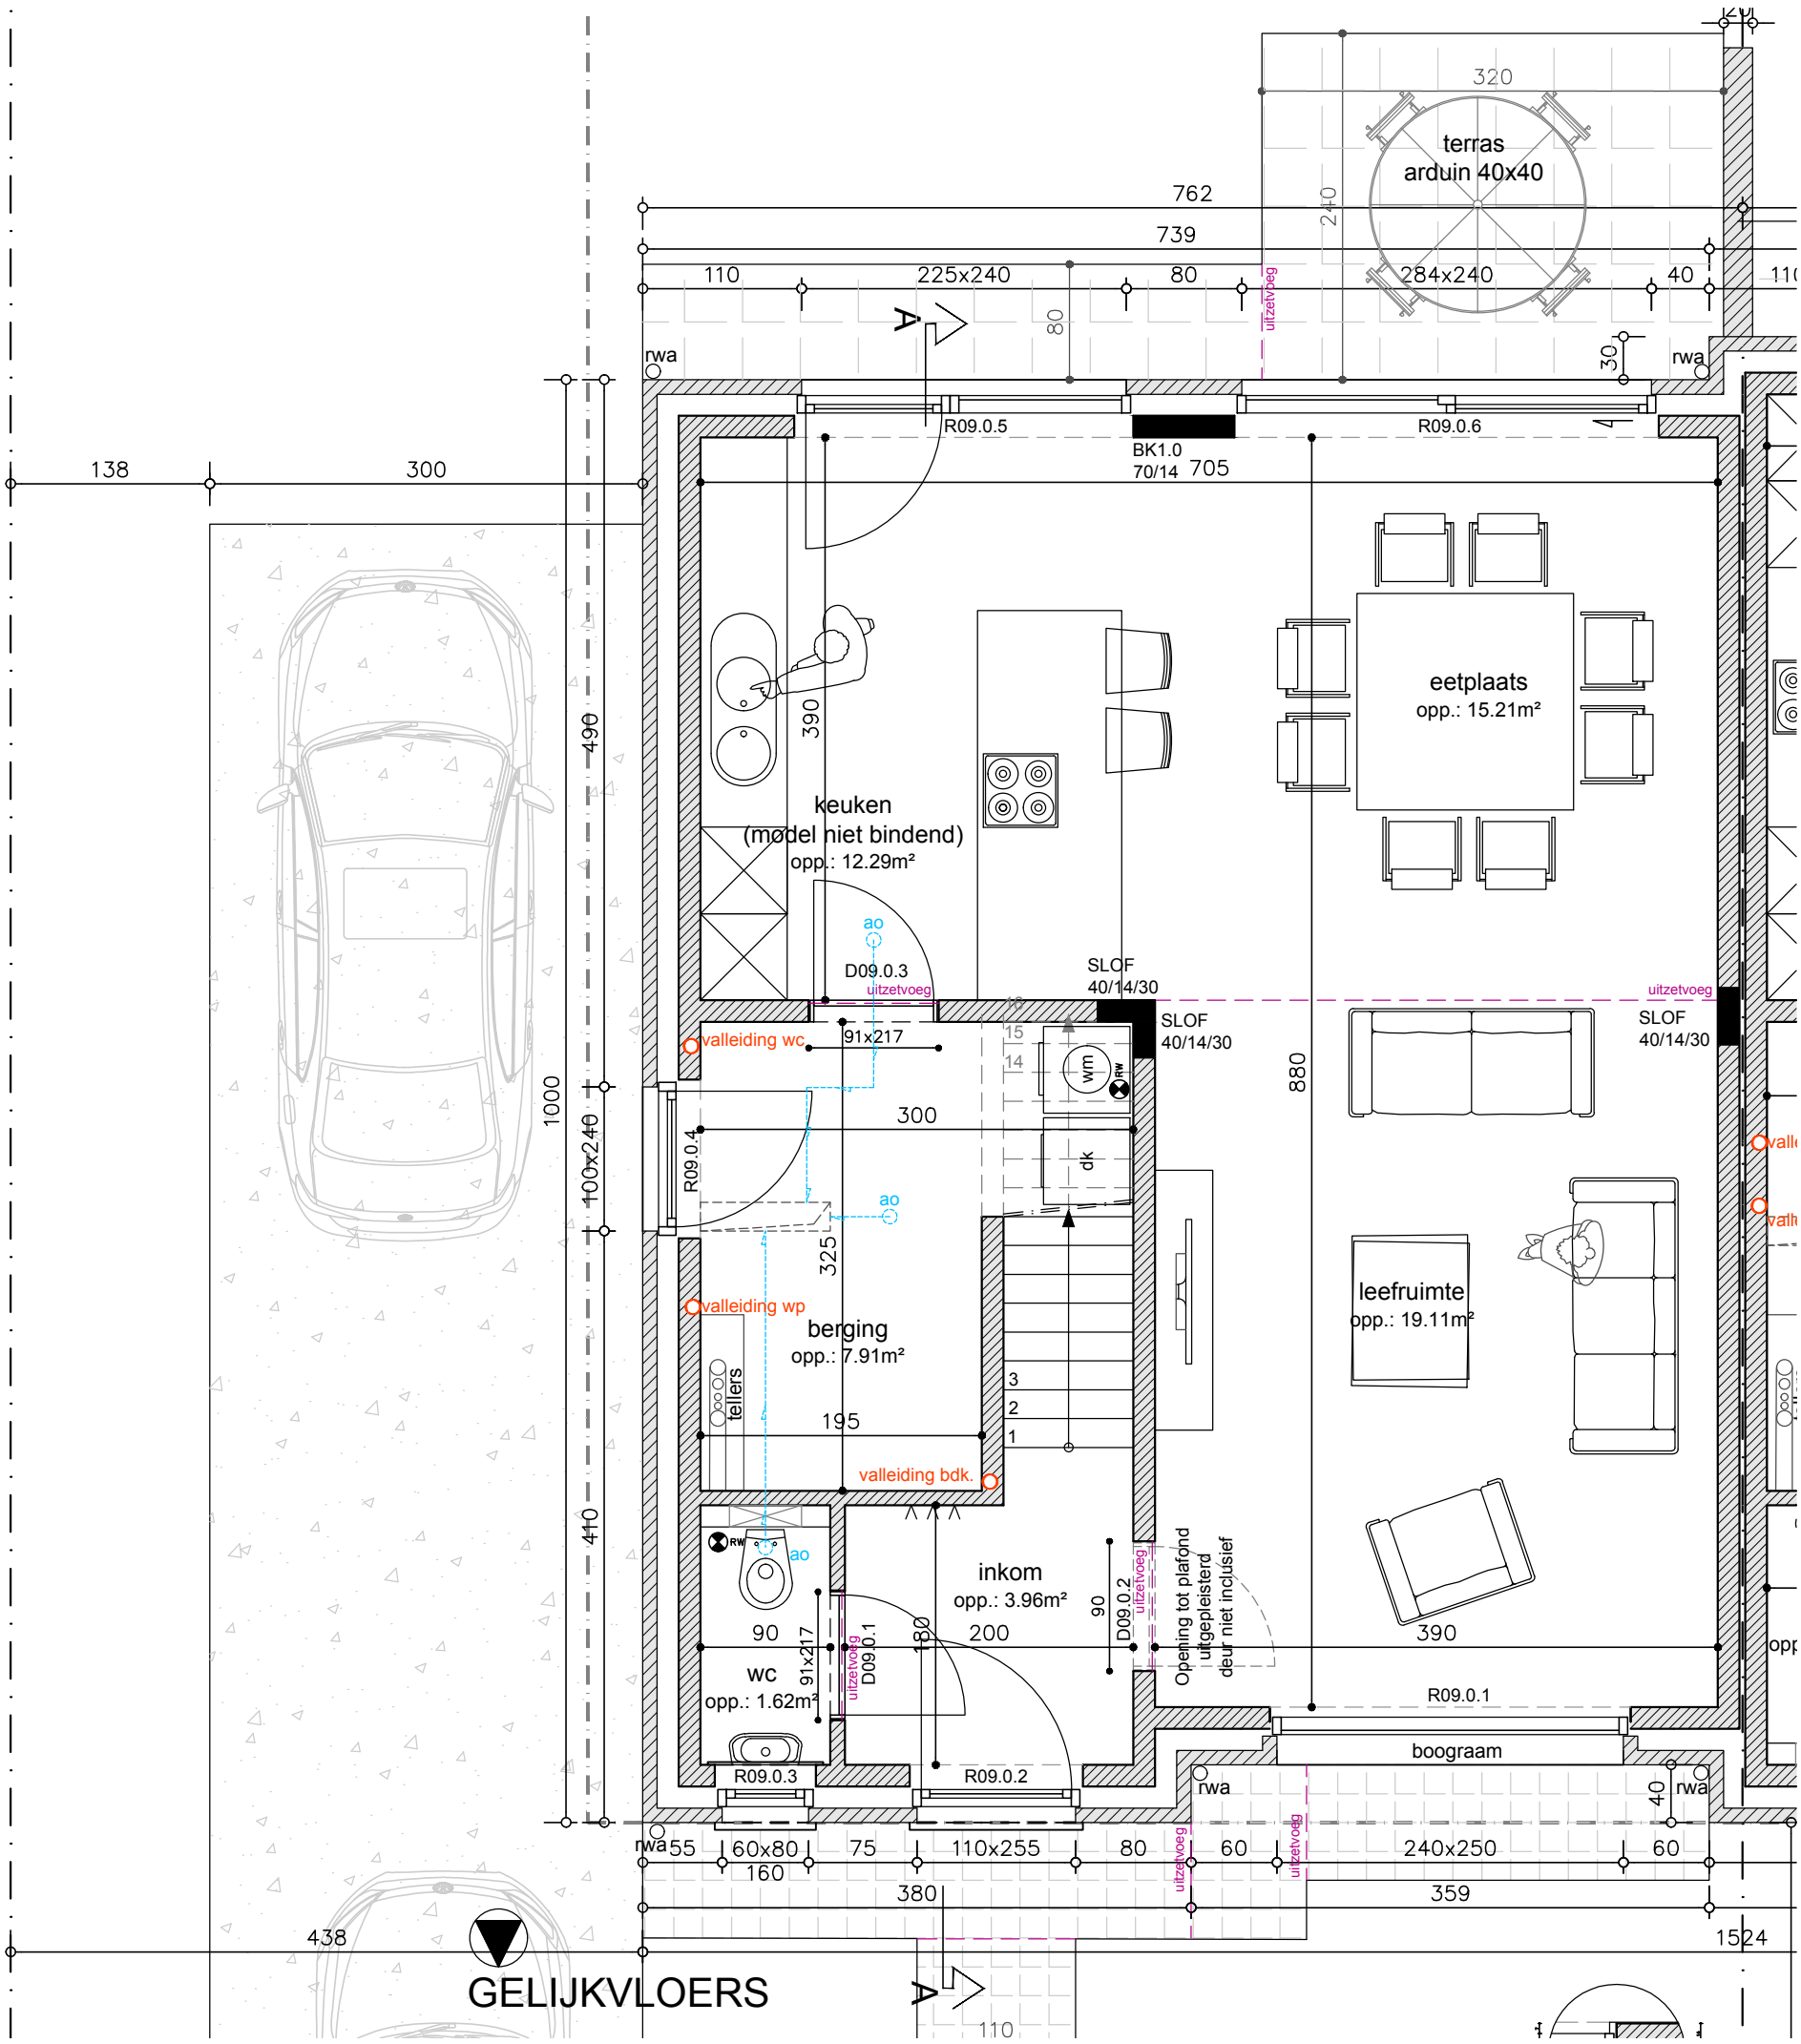

PLAN : GELIJKVLOERS - nieuwe toestand

voorwerp : Bouwen van 2 ééngezinswoningen
ligging : Zwanestraat lot 09 & 10 te 8650 Houthulst
bouwheer : BOUW BOSSU

schaal : 1:100
0 2,5m
dossier : 760
datum : 27/01/2025