


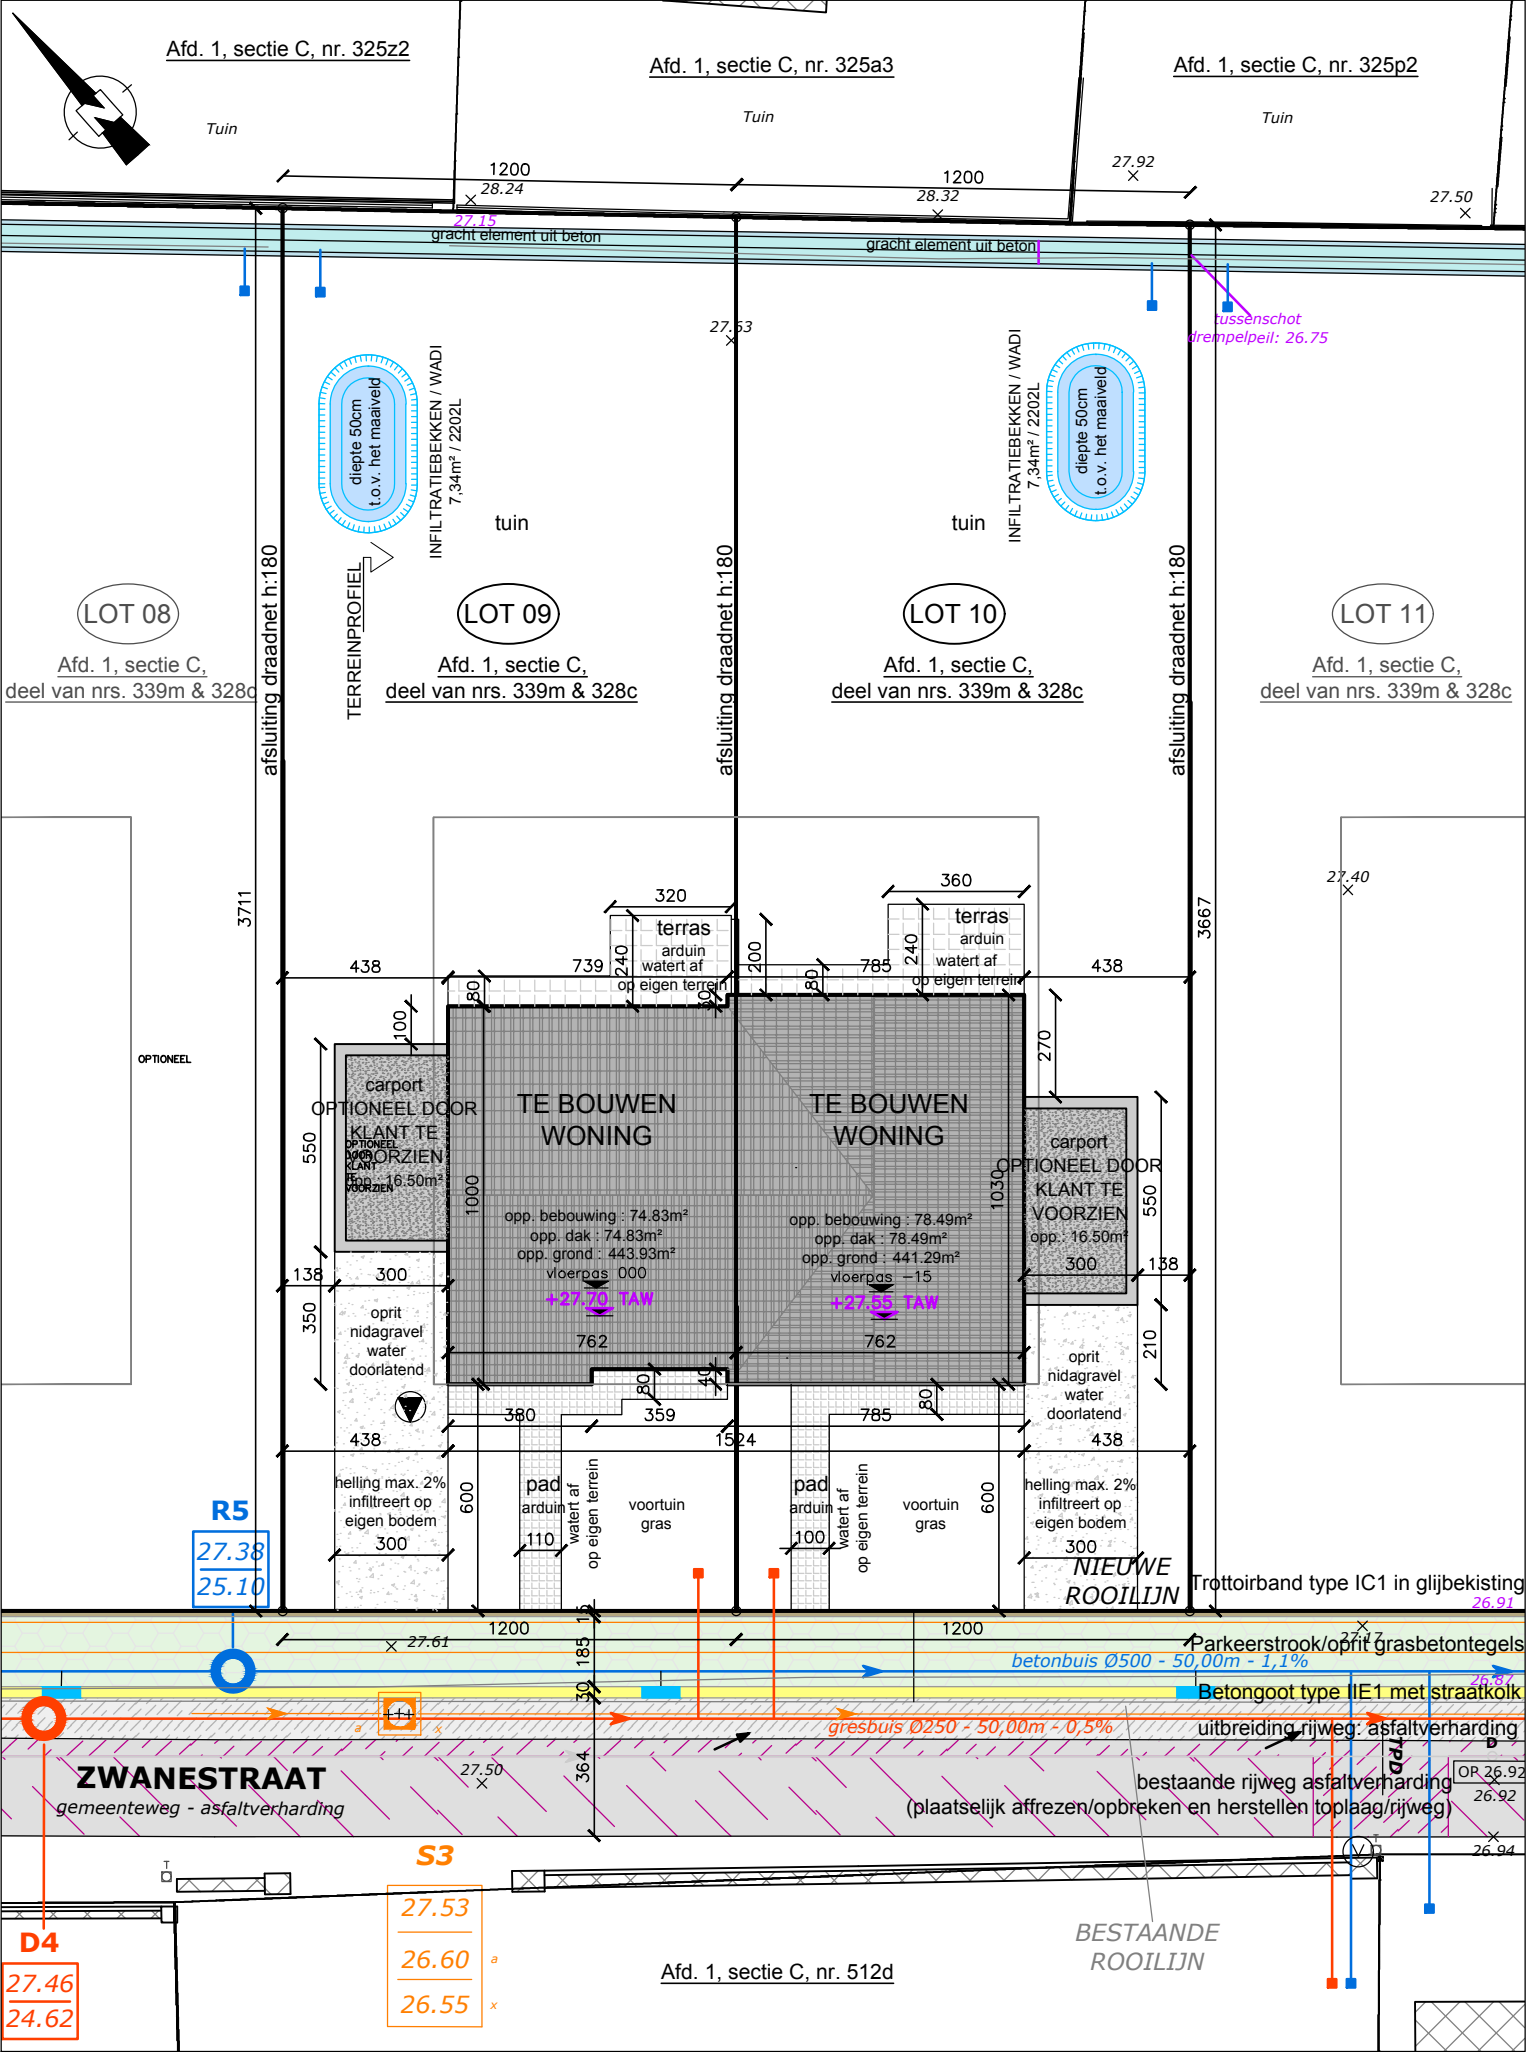

PLAN : INPLANTINGSPLAN - nieuwe toestand
voorwerp : Bouwen van 2 ééngesinswoningen
ligging : Zwanestraat lot 09 & 10 te 8650 Houthulst
bouwheer : BOUW BOSSU

schaal : 1:200
0 5m
dossier : 760
datum : 27/01/2025